

MD
08 MODULOVÝ
DOMEK

- zastavěná plocha domek 67,60 m²
- zastavěná plocha chata 61,36 m²
- podlahová plocha 49,68 m²
- počet osob 2-4
- obytné místnosti 2+kk




**RODINNÝ DOMEK
PRO CELOROČNÍ BYDLENÍ
NEBO CHATA**

Moderní modulový domek MD08 od Dům jedním tahem může sloužit jako rodinný domek pro dvoučlennou rodinu i jako rekreační chata až pro 4 osoby. Stavba s plochou střechou a praktickým půdorysem ve tvaru "I" se skvěle hodí nejen na úzké pozemky.

Domek s podlahovou plochou 50 m² a dispozicí 2+kk je prakticky rozdělen chodbou na denní a noční část domu. Z chodby je přístup do všech místností (ložnice, obývací pokoj s kuchyňským koutem, koupelna, technická místnost). Terasa je přístupná z obývacího pokoje i z ložnice francouzskými dveřmi. Pro snazší umístění domku na všechny stavební pozemky je možné dispozici zrcadlově převrátit.

Modulové domy od Dům jedním tahem z lehkého keramického betonu mají v porovnání s ostatními stavebními systémy mnoho výhod. Samotná stavba je velmi rychlá. Montáž konstrukce hrubé stavby včetně betonového stropu zabere pouze 1 den. Domek nabízí po dokončení extrémně dlouhou životnost, skvělé izolační vlastnosti i protipožární parametry.

Případné změny dispozice lze provést dle technických možností, po konzultaci s naším obchodně technickým poradcem.

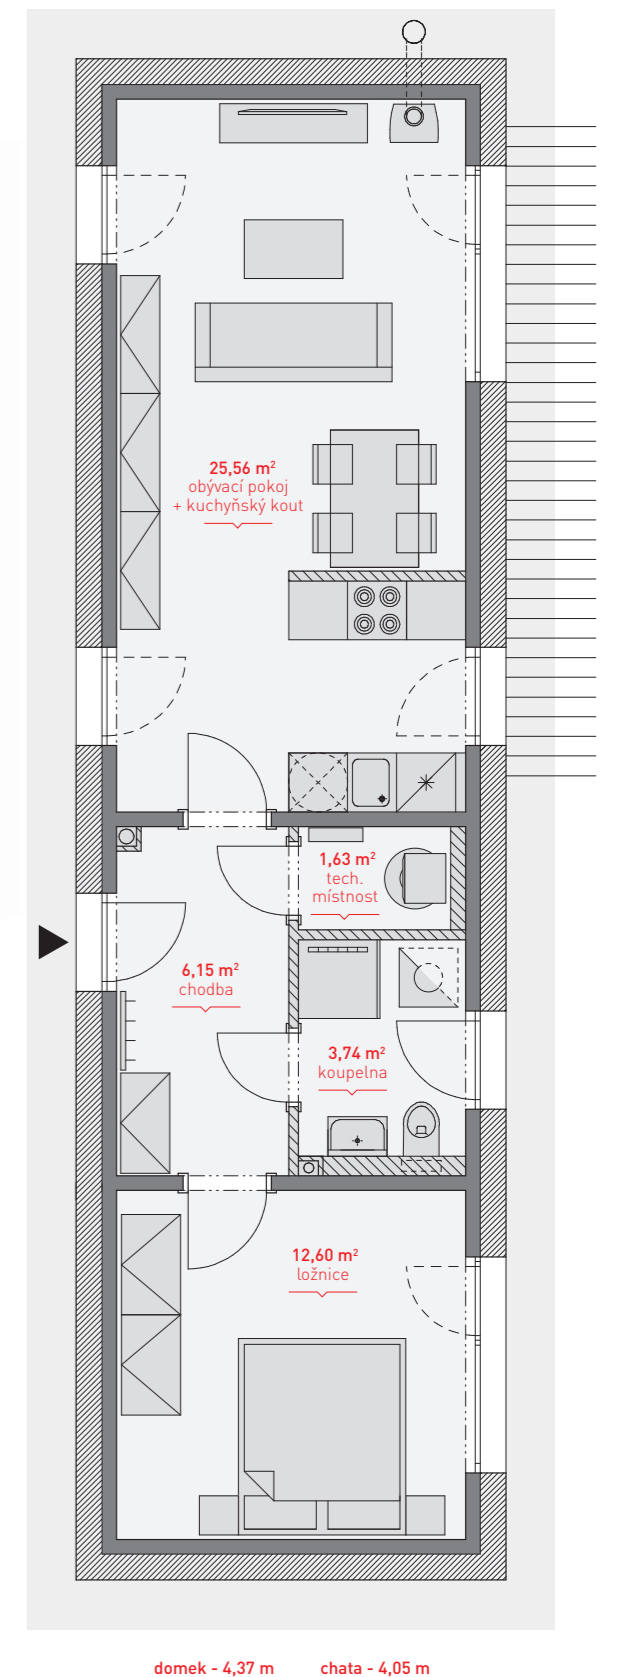

PROVEDENÍ S PLOCHOU STŘECHOU

